


**ZMIANA MIEJSCOWEGO PLANU
ZAGOSPODAROWANIA PRZESTRZENNEGO
MIASTA MIŃSK MAZOWIECKI OBSZAR 1
SKALA 1:1000**

Załącznik Nr 1.1
do uchwały Nr XVI/439/12
Rady Miasta Mińsk Mazowiecki
z dnia 13 lutego 2012 r.

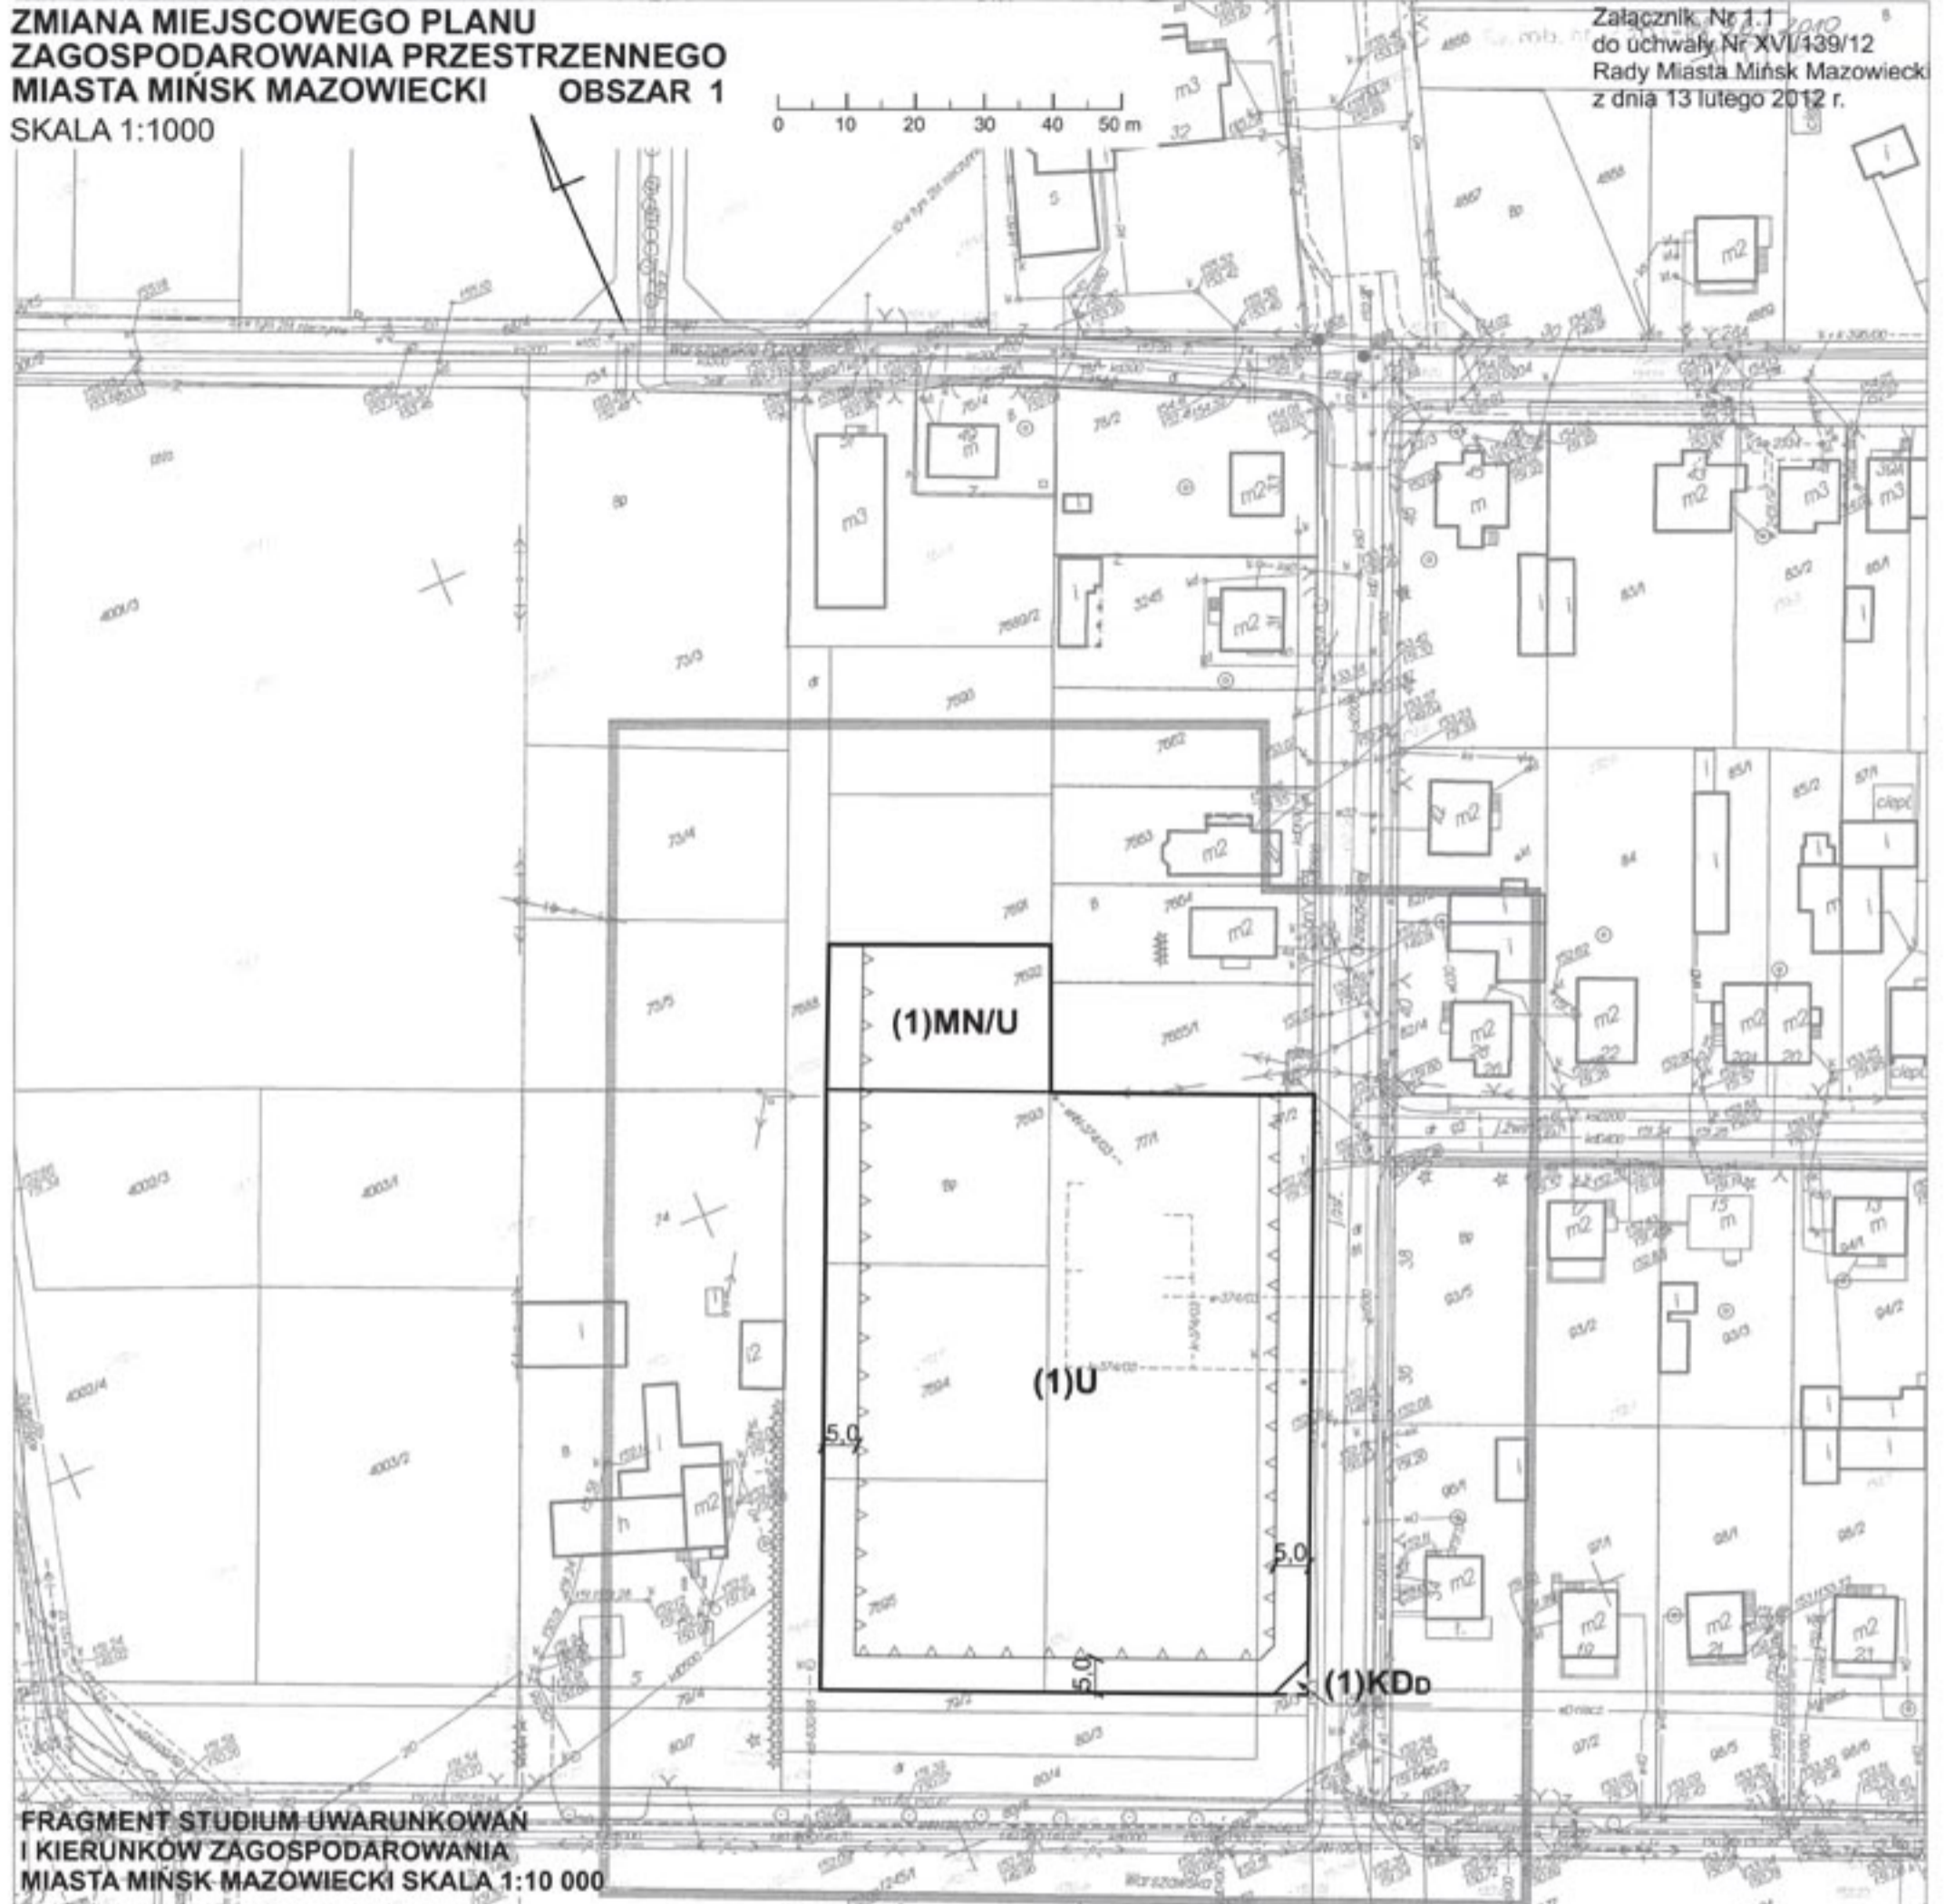

**FRAGMENT STUDIUM UWARUNKOWAN
I KIERUNKÓW ZAGOSPODAROWANIA
MIASTA MIŃSK MAZOWIECKI SKALA 1:10 000**

UCHWAŁA NR XII/122/99 RADY MIASTA
MIŃSK MAZOWIECKI Z DNIA 22 LISTOPADA 1999 R.

--- granica obszaru objętego zmianą planu

