



MIEJSCOWY PLAN ZAGOSPODAROWANIA PRZESTRZENNEGO CZĘŚCI MIASTA MIŃSK MAZOWIECKI OBSZAR NR 2

Załącznik nr 2
do Uchwały nr
Rady Miasta Mińsk Mazowiecki
z dnia 2021 r.

Skala: 1:1 000



Legenda

USTALENIA PLANU:

- granice obszaru objętego planem
- linie rozgraniczające tereny o różnym przeznaczeniu lub różnych zasadach zagospodarowania
- zwirowane odległości określone w metrach

KSZTAŁTOWANIE ZABUDOWY:

- △ nieprzekraczalne linie zabudowy

PRZEZNACZENIE TERENU:

- U/P** tereny zabudowy usługowej i produkcyjnej
- Zn** teren zieleni naturalnej
- WS** teren wód powierzchniowych – rzeka Srebrna
- KDZ** teren drogi publicznej klasy zbiorczej
- KDD** teren drogi publicznej klasy dojazdowej
- KDPJ** teren publicznego ciągu pieszo-jezdnego

OZNACZENIE OBIEKTÓW CHRONIONYCH NA PODSTAWIE PRZEPISÓW ODRĘBNYCH:

- granice strefy ograniczonej zabudowy i zagospodarowania od terenów kolejowych
- granice strefy ograniczeń w prowadzeniu robót ziemnych od terenów kolejowych
- granice obszaru o złożonych warunkach gruntowo-wodnych


INFORMACYJNE ELEMENTY PLANU:

- granica terenu zamkniętego (obszar kolejowy)
- granica miasta



WYRYS ZE STUDIUM UWARUNKÓW I KIERUNKÓW ZAGOSPODAROWANIA PRZESTRZENNEGO MIASTA MIŃSK MAZOWIECKI

Skala 1:10 000

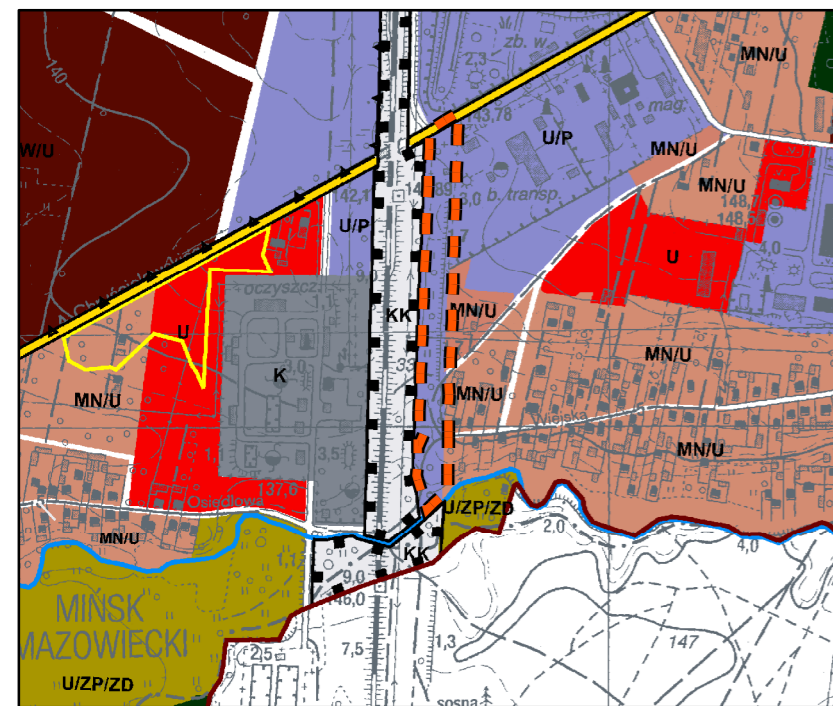

--- granice obszaru objętego planem

