


ETAP II

STAROSTA MIŃSKI
 ul. Tadeusza Kościuszki 3
 05-300 Mińsk Mazowiecki

Zatwierdzony projekt czasowej / stałej organizacji ruchu
 Nr K. 221.2.106.2022
 ważny od 07.07.2022 r. do 31.12.2022 r.
 Mińsk Mazowiecki, dnia 07.07.2022 r.

z up. STAROSTY

Wiktor Stefan Kikolski
Wicestarosta

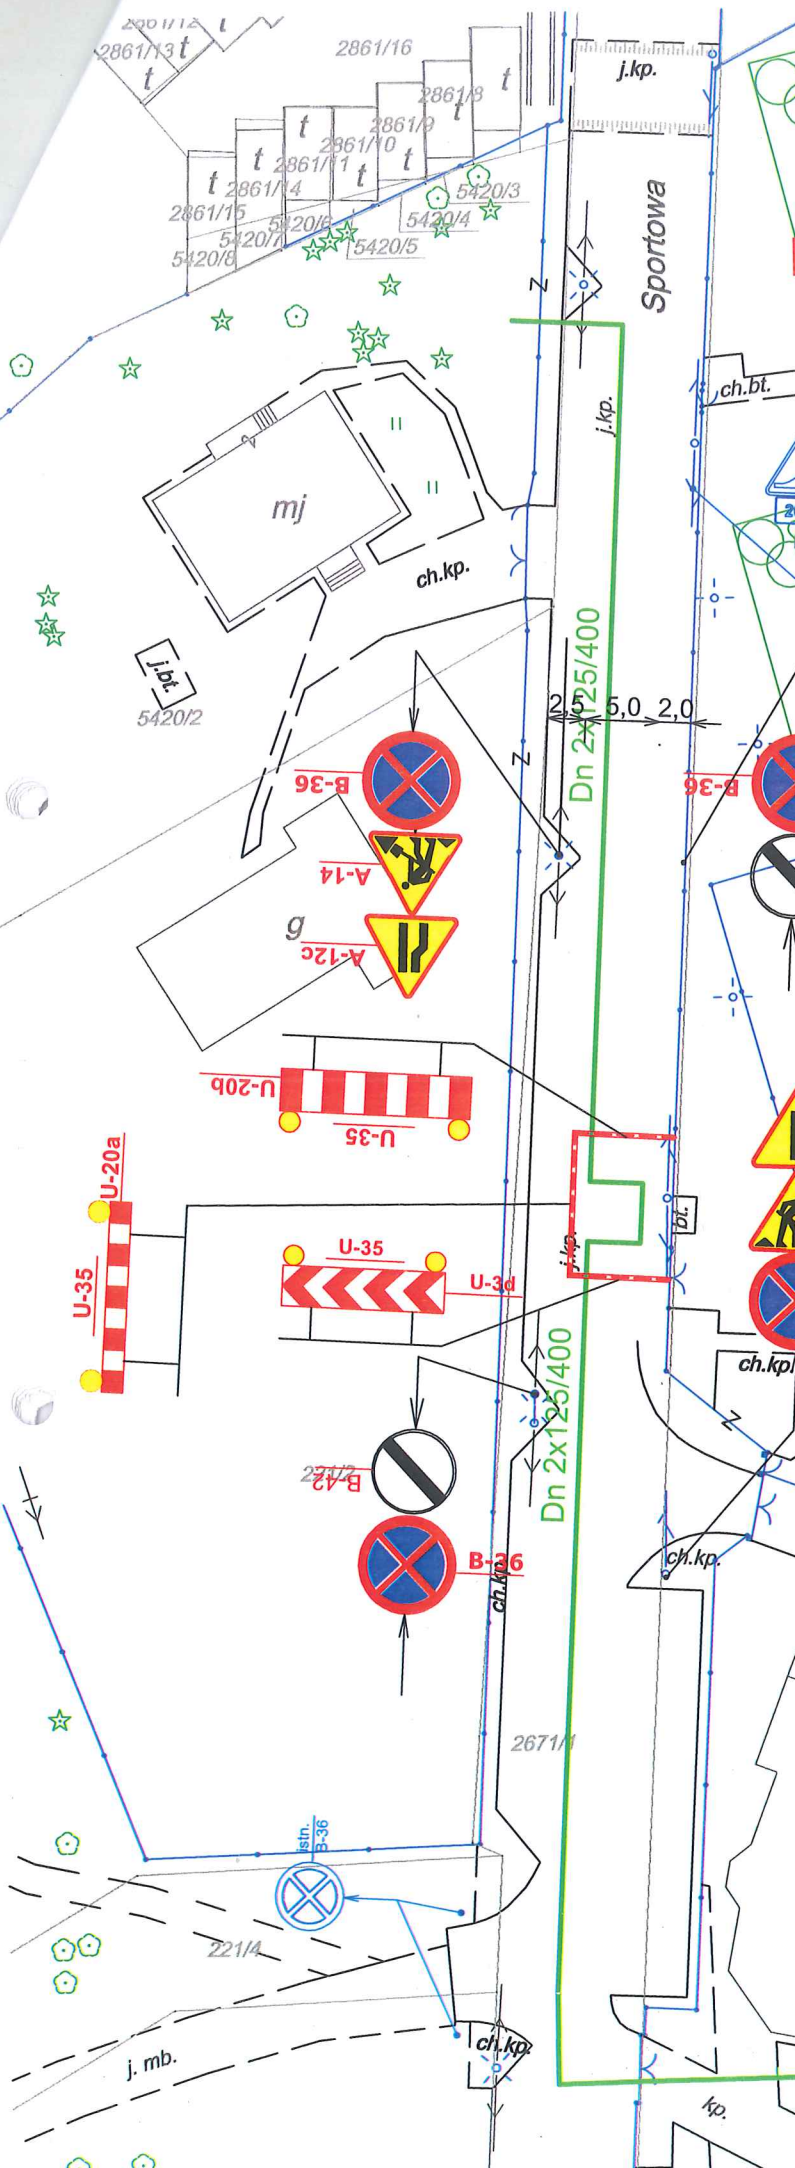

LEGENDA:

- A-14 projektowane oznakowanie pionowe
- istn. D-6 istniejące oznakowanie pionowe
- istniejące oznakowanie poziome
- wygradzenie miejsca prac U-20:
 U-20a - wzdłuż jezdni
 U-20b - w poprzek jezdni
 U-20c - wzdłuż ciągów pieszych

OBIEKT I ADRES: BUDOWA PRZYŁĄCZA SIECI CIEPŁOWNICZEJ W PASIE DROGOWYM ul. SPORTOWEJ (dz. nr 2671/1) W MIŃSKU MAZOWIECKIM		
TREŚĆ RYS.: CZASOWA ORGANIZACJA RUCHU - ETAP II	SKAŁA: 1 : 500	STADIUM: POR
INWESTOR: SOLOR BIOENERGY POLSKA S.A. ul. Przemysłowa 13B 89-620 Chojnice	DATA: 06.2022	NR RYS.: 2
OPRACOWAŁ: mgr inż. JAROSŁAW WRÓBEL MAZ/0101/POOD/09	BRANŻA: DROGI	