


ETAP II



OBJEKT I ADRES: BUDOWA PRZYŁĄCZA SIĘCI Ciepłowniczej W OBRĘBIE PASA DROGOWEGO UL. DASZYŃSKIEGO W MIŃSKU MAZOWIECKIM		
TREŚĆ RYS.: CZASOWA ORGANIZACJA RUCHU - ETAP II	SKALA 1 : 500	STADIUM POR
INWESTOR: PRZEDSIĘBIORSTWO ENERGETYKI Ciepłownej Sp. z o.o. ul. Gen. K. Sosnkowskiego 18 05-300 Mińsk Mazowiecki	DATA 05.2025	NR RYS. 2
OPRACOWAŁ: mjr inż. JAROSŁAW WRÓBEL MAZ/0101/POD/08	BRANŻA DRUGI	

LEGENDA:	
	projektowane oznakowanie pionowe
	istniejące oznakowanie pionowe
	istniejące oznakowanie poziome
	wygrozdzenie miejsca prac U-20:
	U-20a - wzdłuż jezdni
	U-20b - w poprzek jezdni
	U-20c - wzdłuż ciągów pieszych

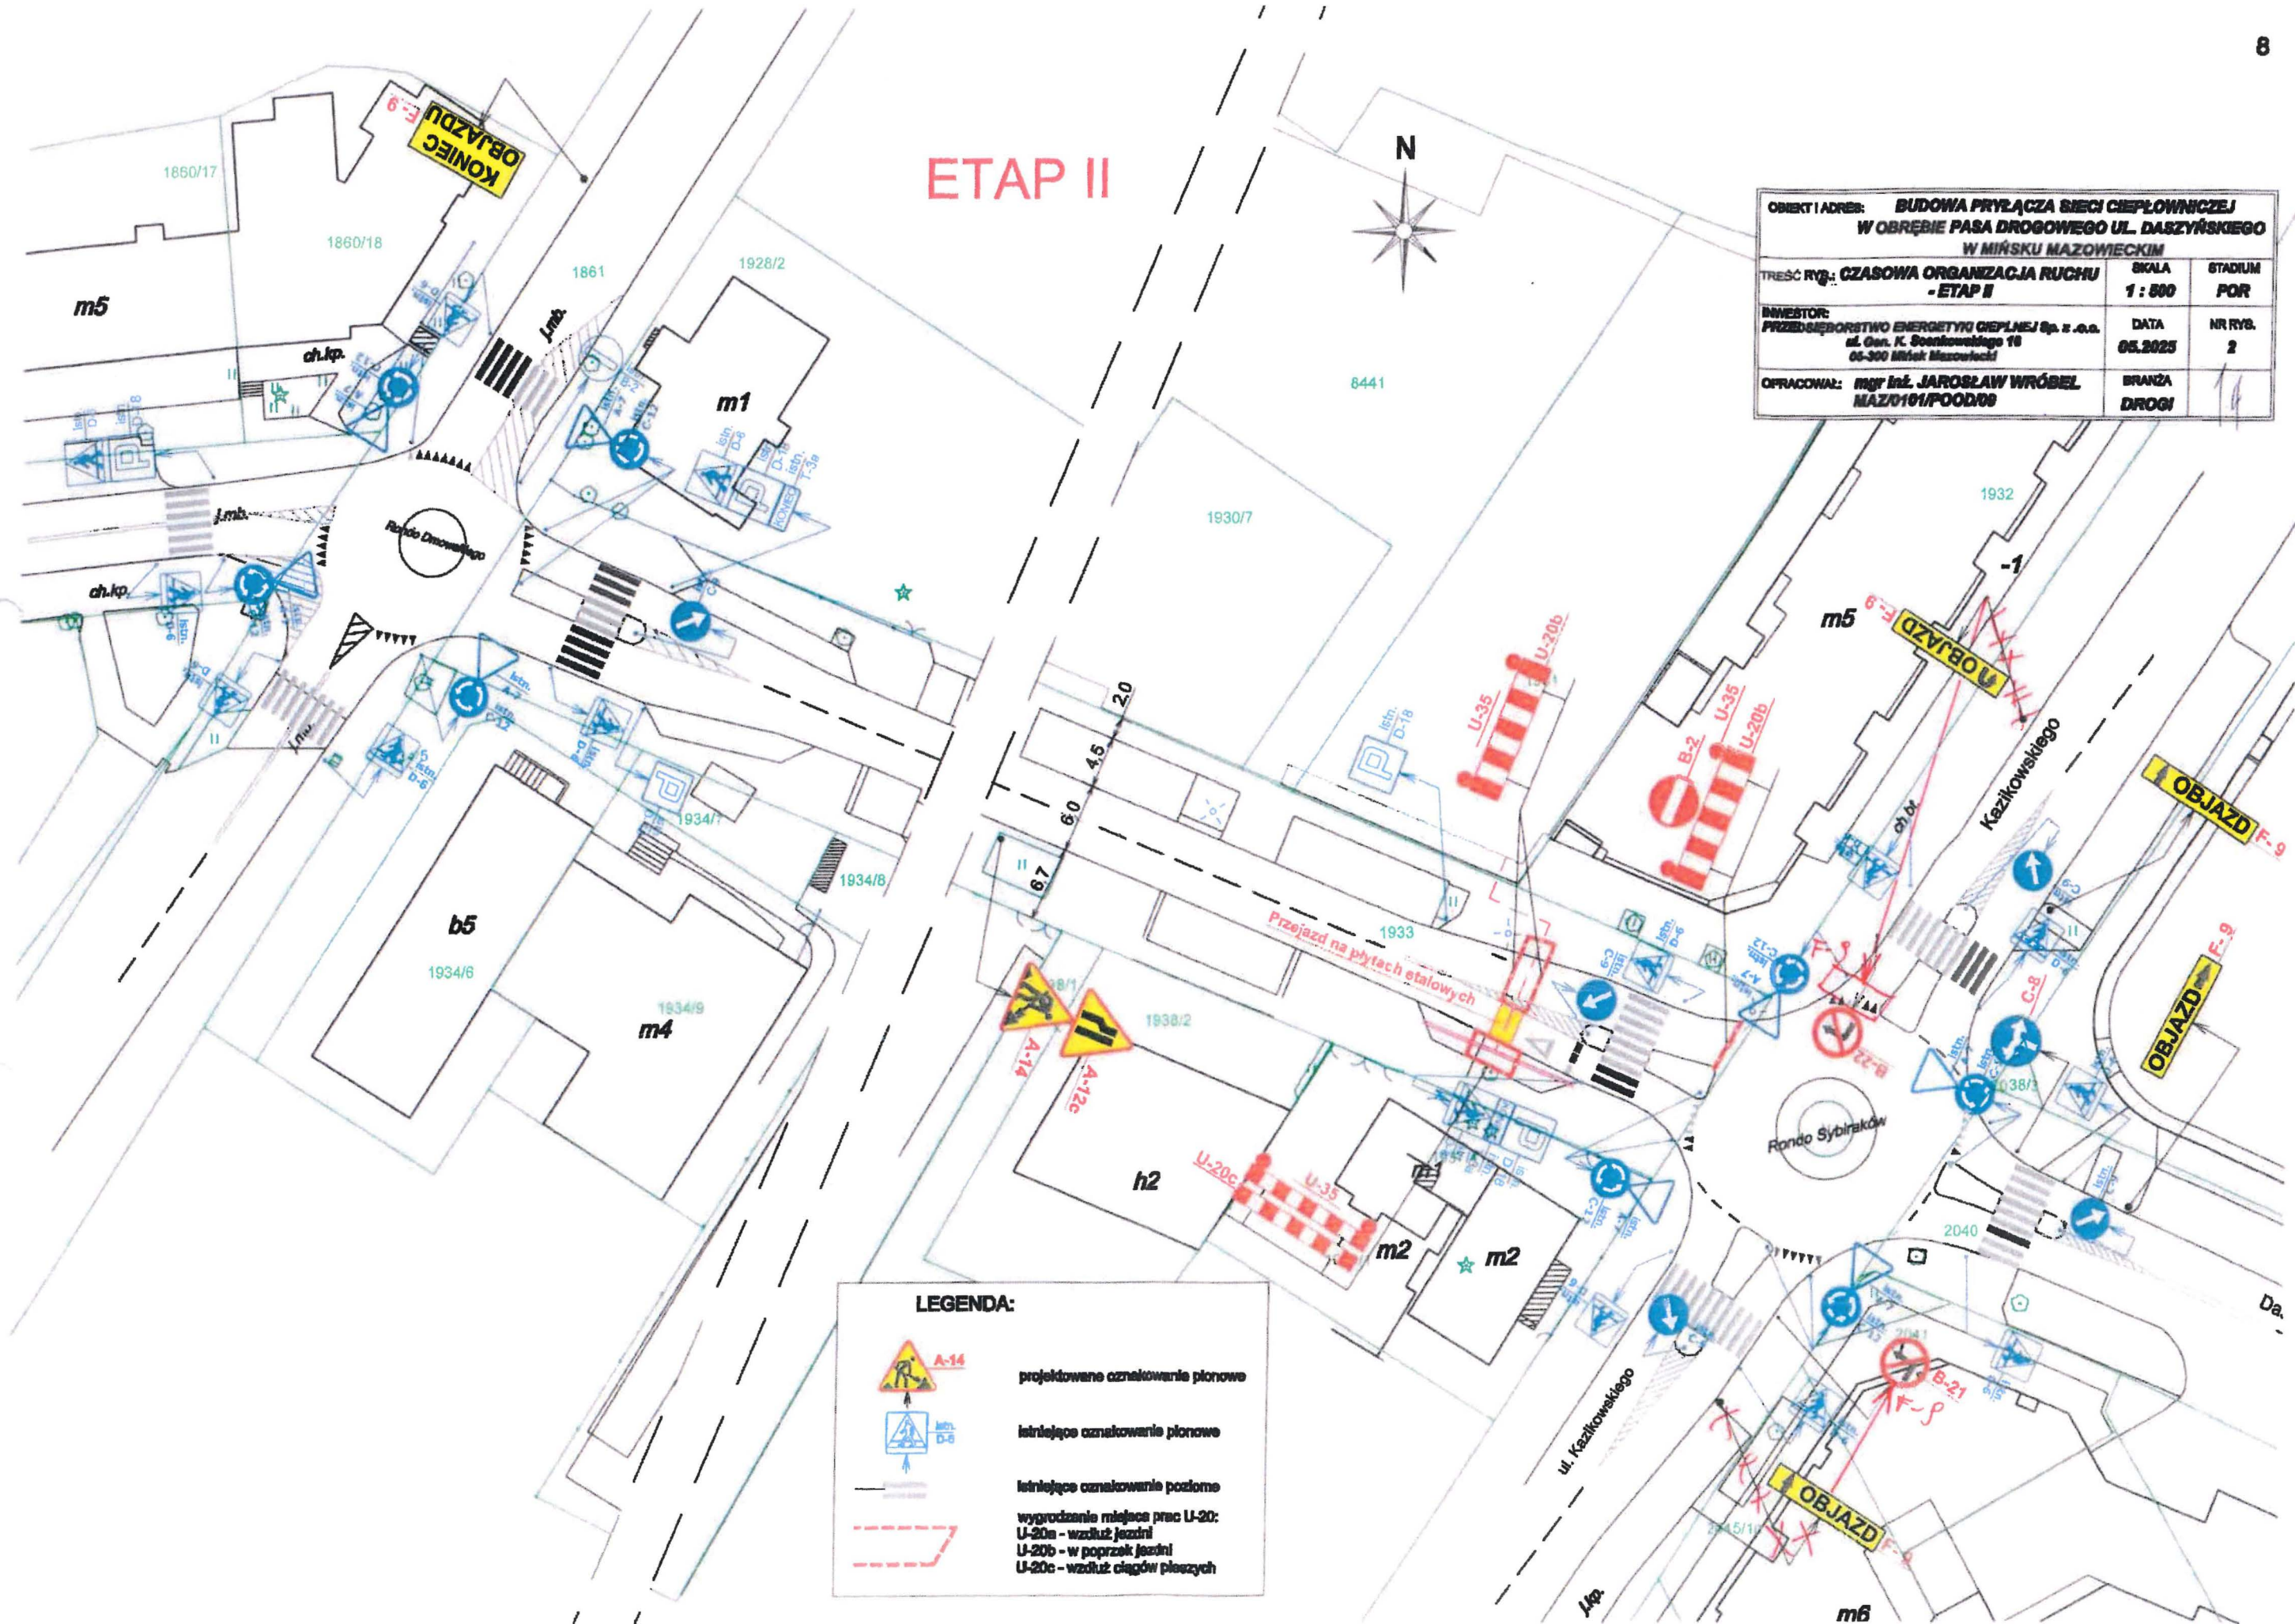



OBJEKT I ADRES: BUDOWA PRYLĄCZA SIECI CIEPŁOWNICZEJ W OBRĘBIE PASA DROGOWEGO UL. DASZYŃSKIEGO W MIŃSKU MAZOWIECKIM			
REŚĆ RYS: OZNAKOWANIE OBJAZDÓW do ETAPU II	SKALA 1 : 500	STADIUM POR	
INWESTOR: PRZEDSIĘBORSTWO ENERGETYKI CIEPŁNEJ Sp. z o.o. ul. Gen. K. Sosnkowskiego 16 05-300 Mińsk Mazowiecki		NR RYS. 3	
OPRACOWAŁ: mgr inż. JAROSŁAW WRÓBEL MAZ/0101/POOD/09		BRANŻA DROGI	