


Zatwierdzona organizacja ruchu utraci ważność w przypadku, gdy jednostka wprowadzająca organizację ruchu nie zawiadomi organu zarządzającego ruchem, zarządu drogi oraz właściwego komendanta Policji o terminie jej wprowadzenia co najmniej na 7 dni przed dniem wprowadzenia organizacji ruchu (§ 12 ust. 4 rozporządzenia Ministra Infrastruktury z dnia 23 września 2003 r. w sprawie szczegółowych warunków zarządzania ruchem na drogach oraz wykonywania nadzoru nad tym zarządzaniem Dz.U. Nr 177, poz. 1729)

### ETAP III

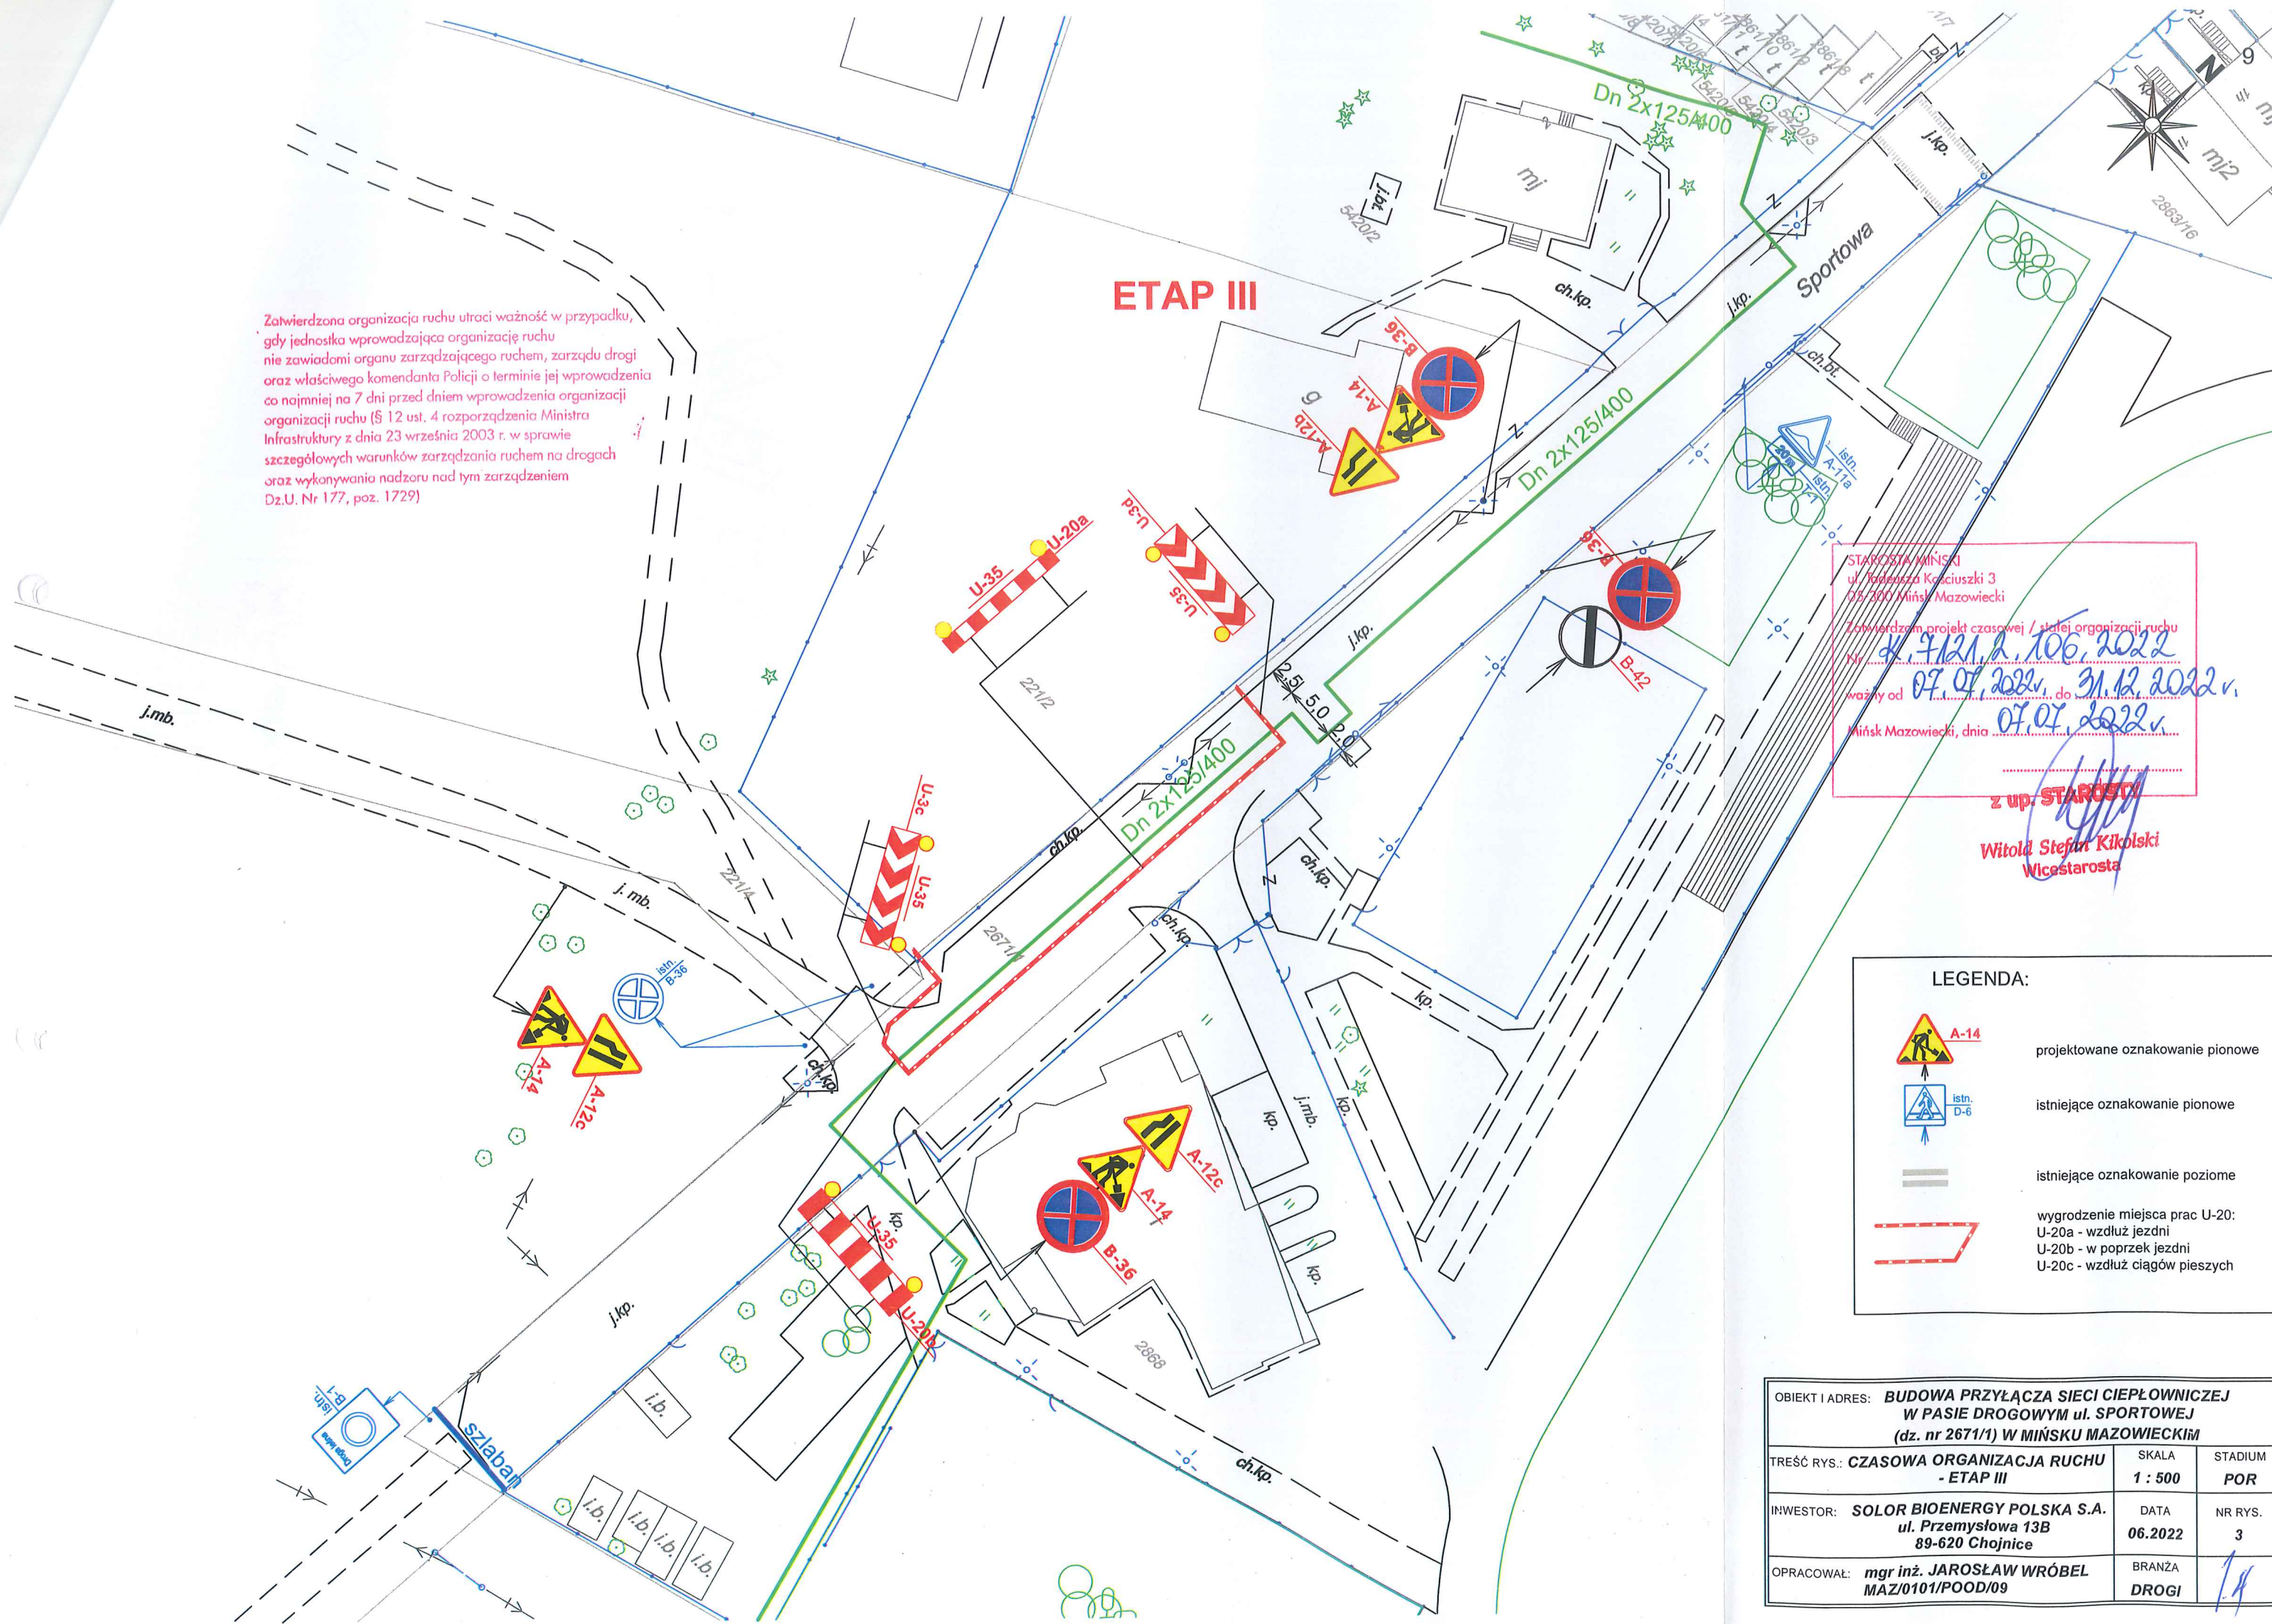

STAROSTA MIŃSKI  
ul. Tadeusza Kościuszki 3  
05-300 Mińsk Mazowiecki

Zatwierdzam projekt czasowej / stałej organizacji ruchu  
nr 7121 z 10.06.2022  
wazny od 07.07.2022 r. do 31.12.2022 r.  
Mińsk Mazowiecki, dnia 07.07.2022 r.

z up. STAROSTY  
Witold Stefan Kikolski  
Wicestarosta

**LEGENDA:**

	projektowane oznakowanie pionowe
	istniejące oznakowanie pionowe
	istniejące oznakowanie poziome
	wygradzenie miejsca prac U-20: U-20a - wzdłuż jezdni U-20b - w poprzek jezdni U-20c - wzdłuż ciągów pieszych

OBIEKT I ADRES: <b>BUDOWA PRZYŁĄCZA SIECI CIEPŁOWNICZEJ W PASIE DROGOWYM ul. SPORTOWEJ (dz. nr 2671/1) W MIŃSKU MAZOWIECKIM</b>		
TREŚĆ RYS.: <b>CZASOWA ORGANIZACJA RUCHU - ETAP III</b>	SKALA: <b>1 : 500</b>	STADIUM: <b>POR</b>
INWESTOR: <b>SOLOR BIOENERGY POLSKA S.A. ul. Przemysłowa 13B 89-620 Chojnice</b>	DATA: <b>06.2022</b>	NR RYS.: <b>3</b>
OPRACOWAŁ: <b>mgr inż. JAROSŁAW WRÓBEL MAZ/0101/POOD/09</b>	BRANŻA: <b>DROGI</b>	